2401282 - reçu le 03 avril 2024 à 08:34 (date et heure de métropole)

DEPARTEMENT DU GARD

COMMUNE DE LEZAN

6.1b

AMENAGEMENT

AMENAGEMENT DE VOIRIE
-
TRAVERSEE D'AGGLOMERATION

DOSSIER DE CONSULTATION DES ENTREPRISES

PLAN DES TRAVAUX - VOIRIE
TRONÇON 1b
ROUTE D'ANDUZE

Maître d'ouvrage : Cne de LEZAN

Echelle : 1 / 200

A LEZAN, le :

Signature :

24/08/07	DCE	GM	ER	A
8/12/17	PRO	GM	ER	-
17/05/2018	Modification AVP	GM	FM	-
08/06/2018	AVP	GM	pVPM	-
Date(s)	Nature des modifications	Dessin(s)	Vérifié	Ind.

GAXIEU

Cabinet d'Etudes RENE GAXIEU
ZAC de la Bellosse
BP 90 072
30103 ALES CEDEX
Tél : 04-66-64-30-00
Fax : 04-66-86-06-14
Email : info@gaxieu.fr

OPQIBI | CINOV | swelia | F-30-14-5703

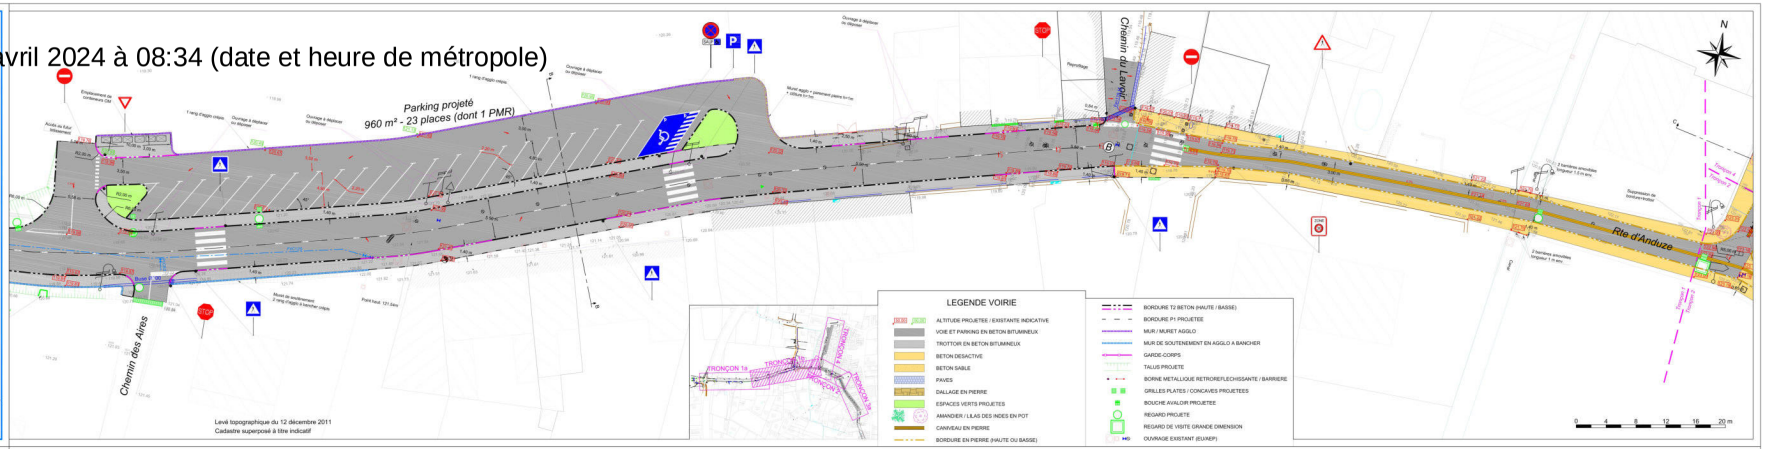

DEPARTEMENT DU GARD

COMMUNE DE LEZAN

6.1a

AMENAGEMENT

AMENAGEMENT DE VOIRIE
-
TRAVERSEE D'AGGLOMERATION

DOSSIER DE CONSULTATION DES ENTREPRISES

PLAN DES TRAVAUX - VOIRIE
TRONÇON 1a
ROUTE D'ANDUZE

Maître d'ouvrage : Cne de LEZAN

Echelle : 1 / 200

A LEZAN, le :

Signature :

24/08/07	DCE	GM	ER	A
8/12/17	PRO	GM	ER	-
17/05/2018	Modification AVP	GM	FM	-
08/06/2018	AVP	GM	pVPM	-
Date(s)	Nature des modifications	Dessin(s)	Vérifié	Ind.

GAXIEU

Cabinet d'Etudes RENE GAXIEU
ZAC de la Bellosse
BP 90 072
30103 ALES CEDEX
Tél : 04-66-64-30-00
Fax : 04-66-86-06-14
Email : info@gaxieu.fr
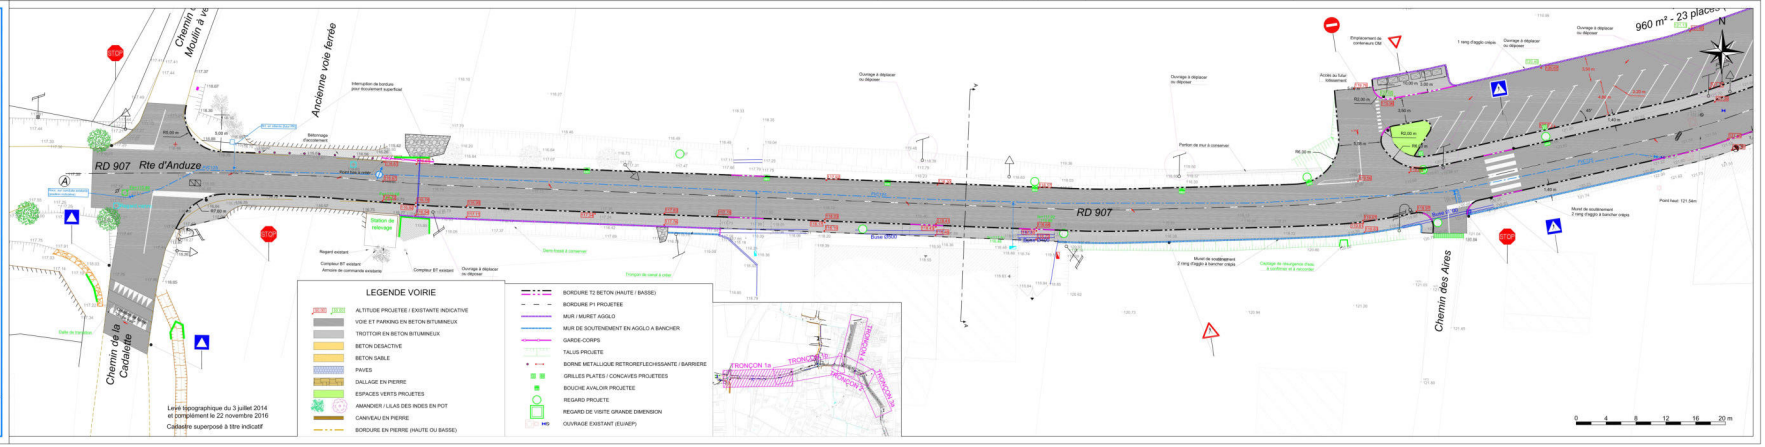
OPQIBI | CINOV | swelia | F-30-14-5703